

1:4 000

Programme de travaux pour la suppression des eaux parasites d'origine météorique



Ouvrages du réseau d'eaux usées

- Poste de refoulement ou de relevage
- Station de traitement des eaux usées

Equipements du réseau d'eaux usées

- Chasse
- Regard de visite



Canalisations du réseau d'eaux usées

- BASSINS PMS
- Bassin 1
- Bassin 2
- Bassin NE
- - - Refoulement

Anomalies détectées à la fumée et aux colorants

- Rehabilitation des anomalies (à la charge de la collectivité) Boîte de branchement privé non étanche
- (à la charge du particulier) Gouttière
- ▨ (à la charge du particulier) Descente de garage

1:6 000

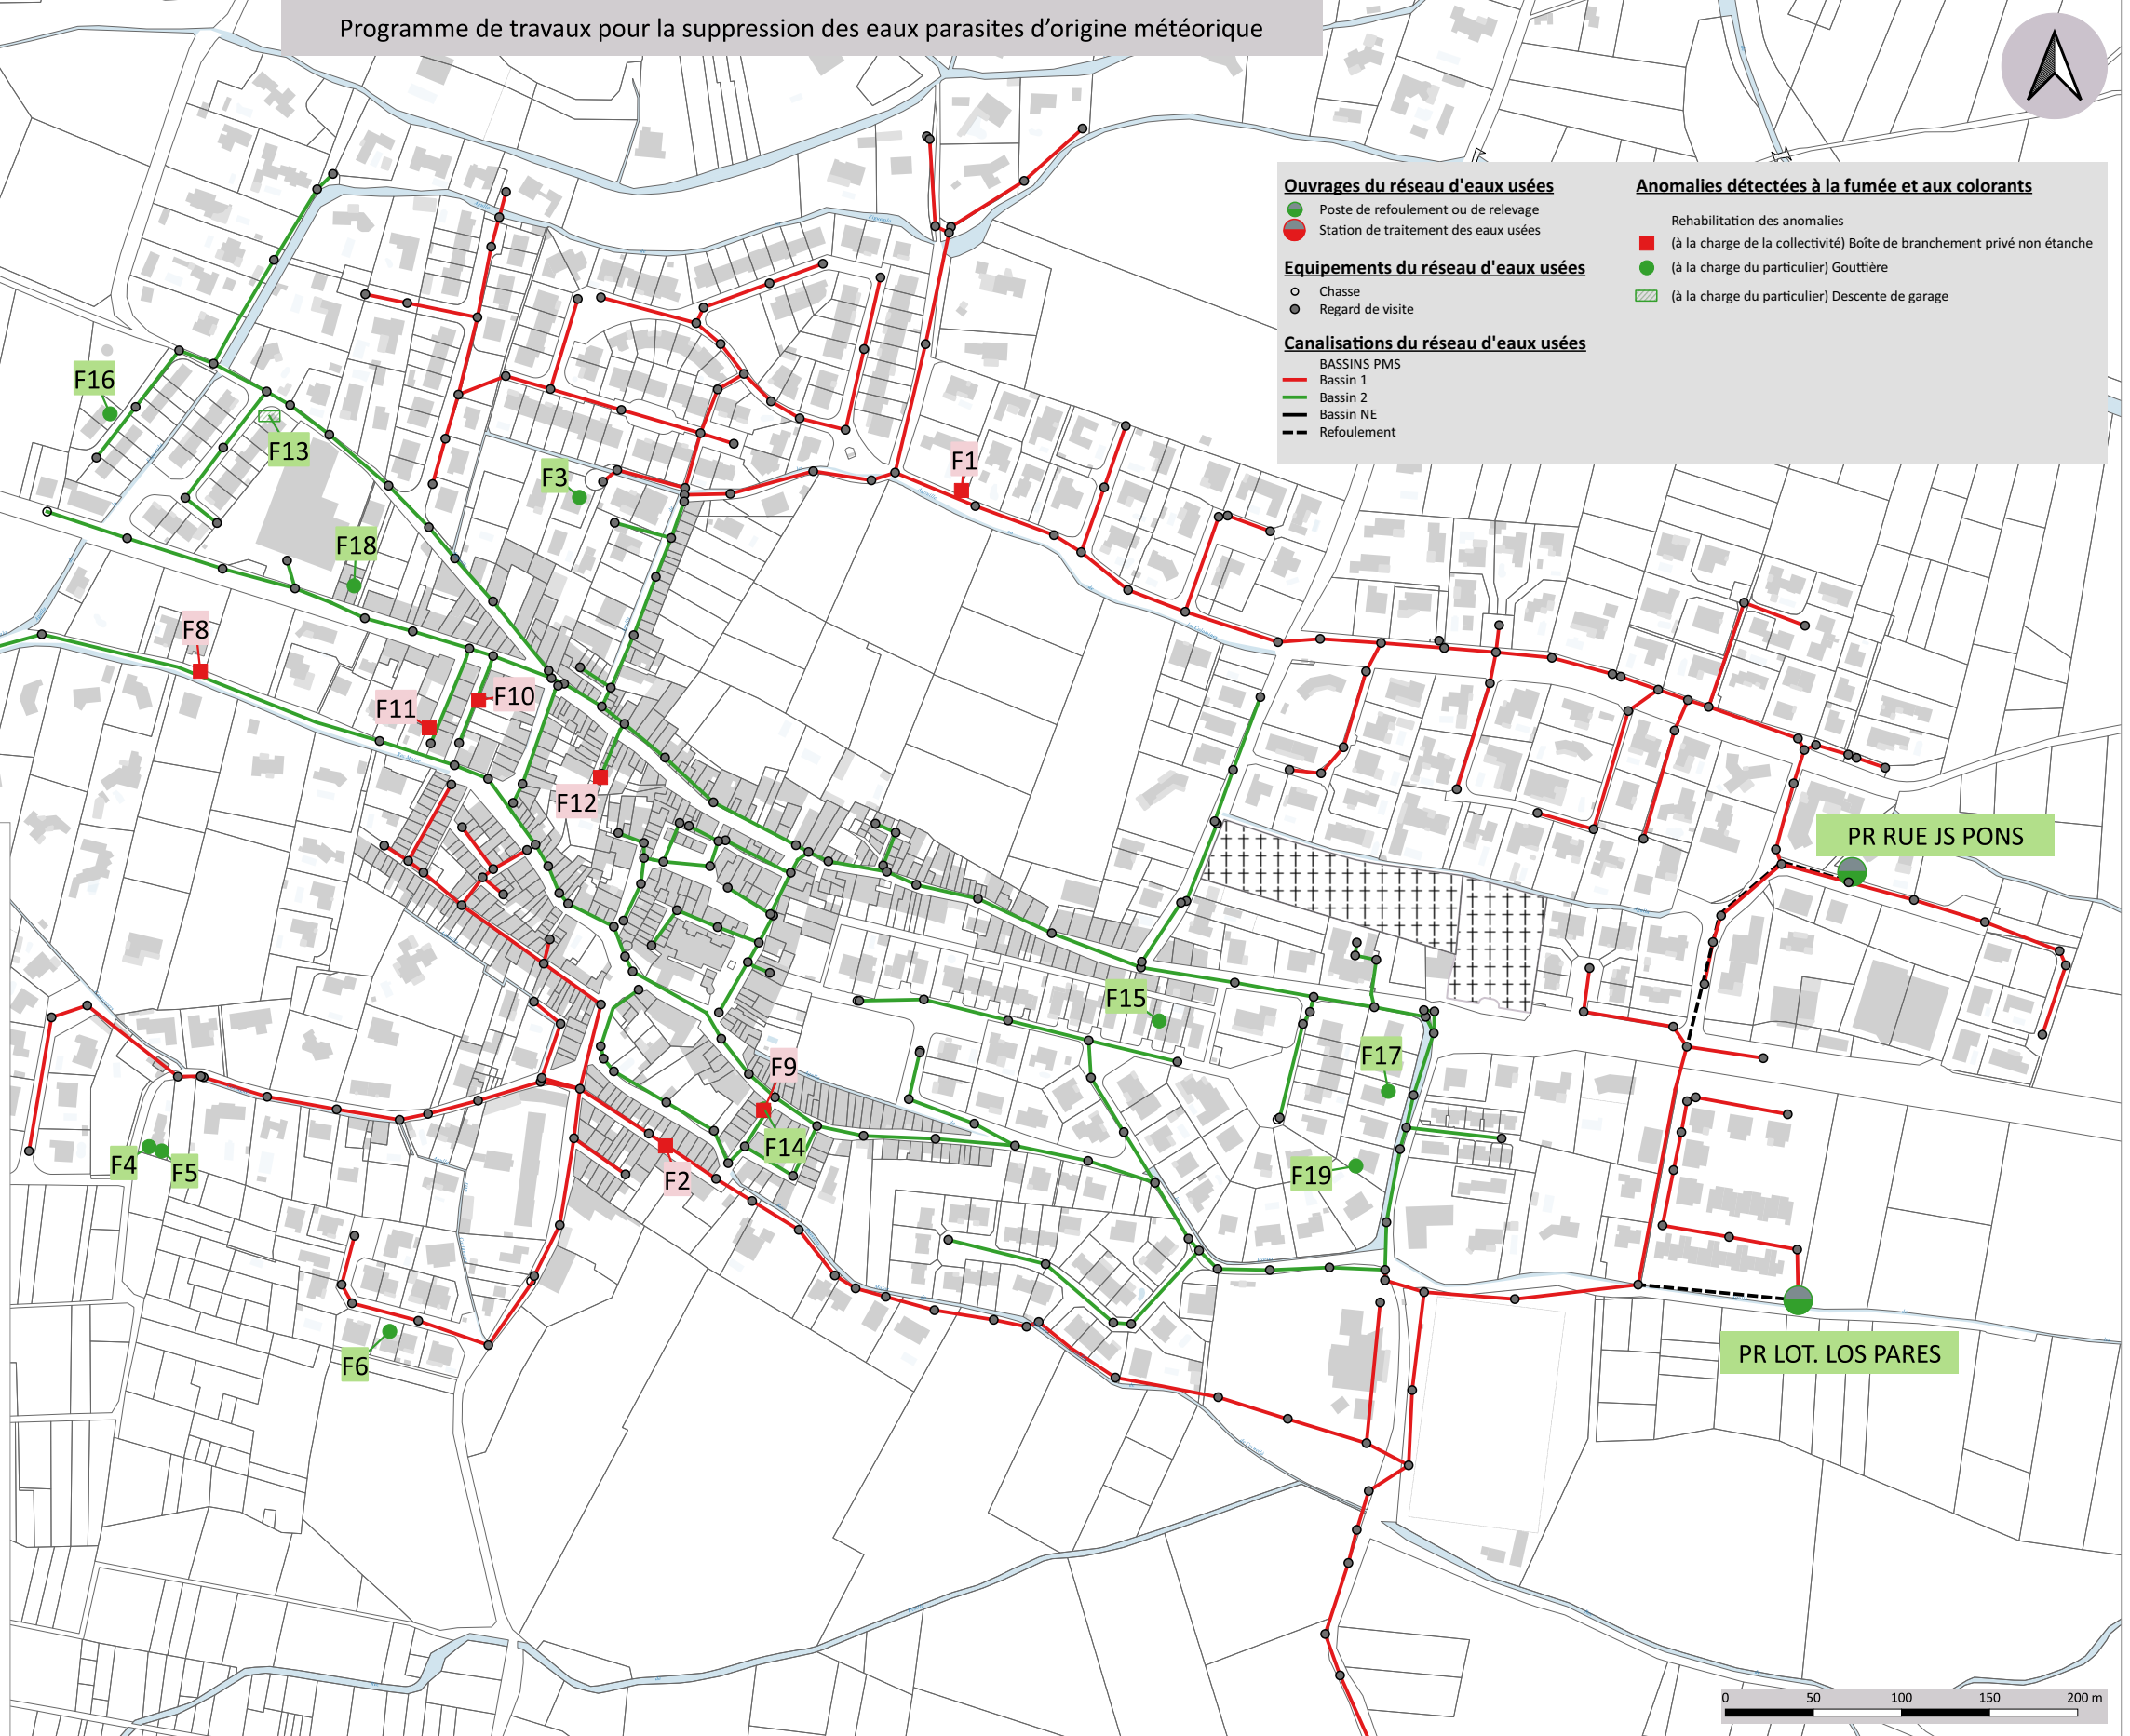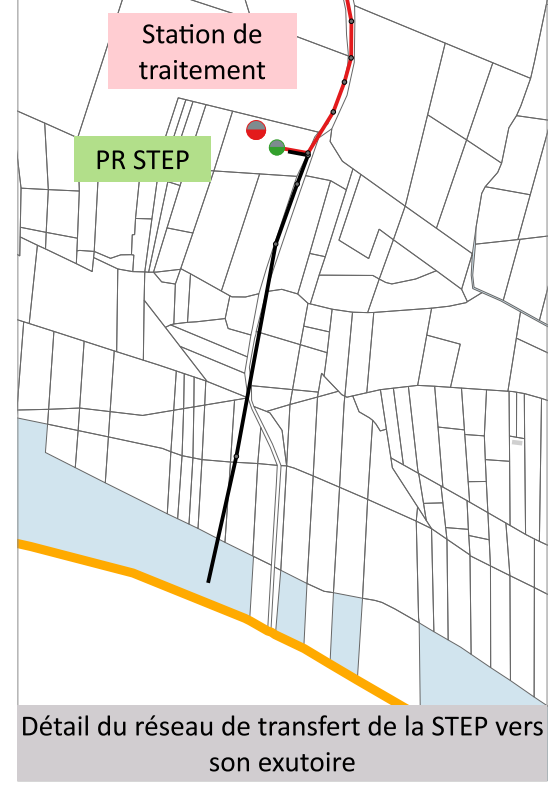

0 50 100 150 200 m