


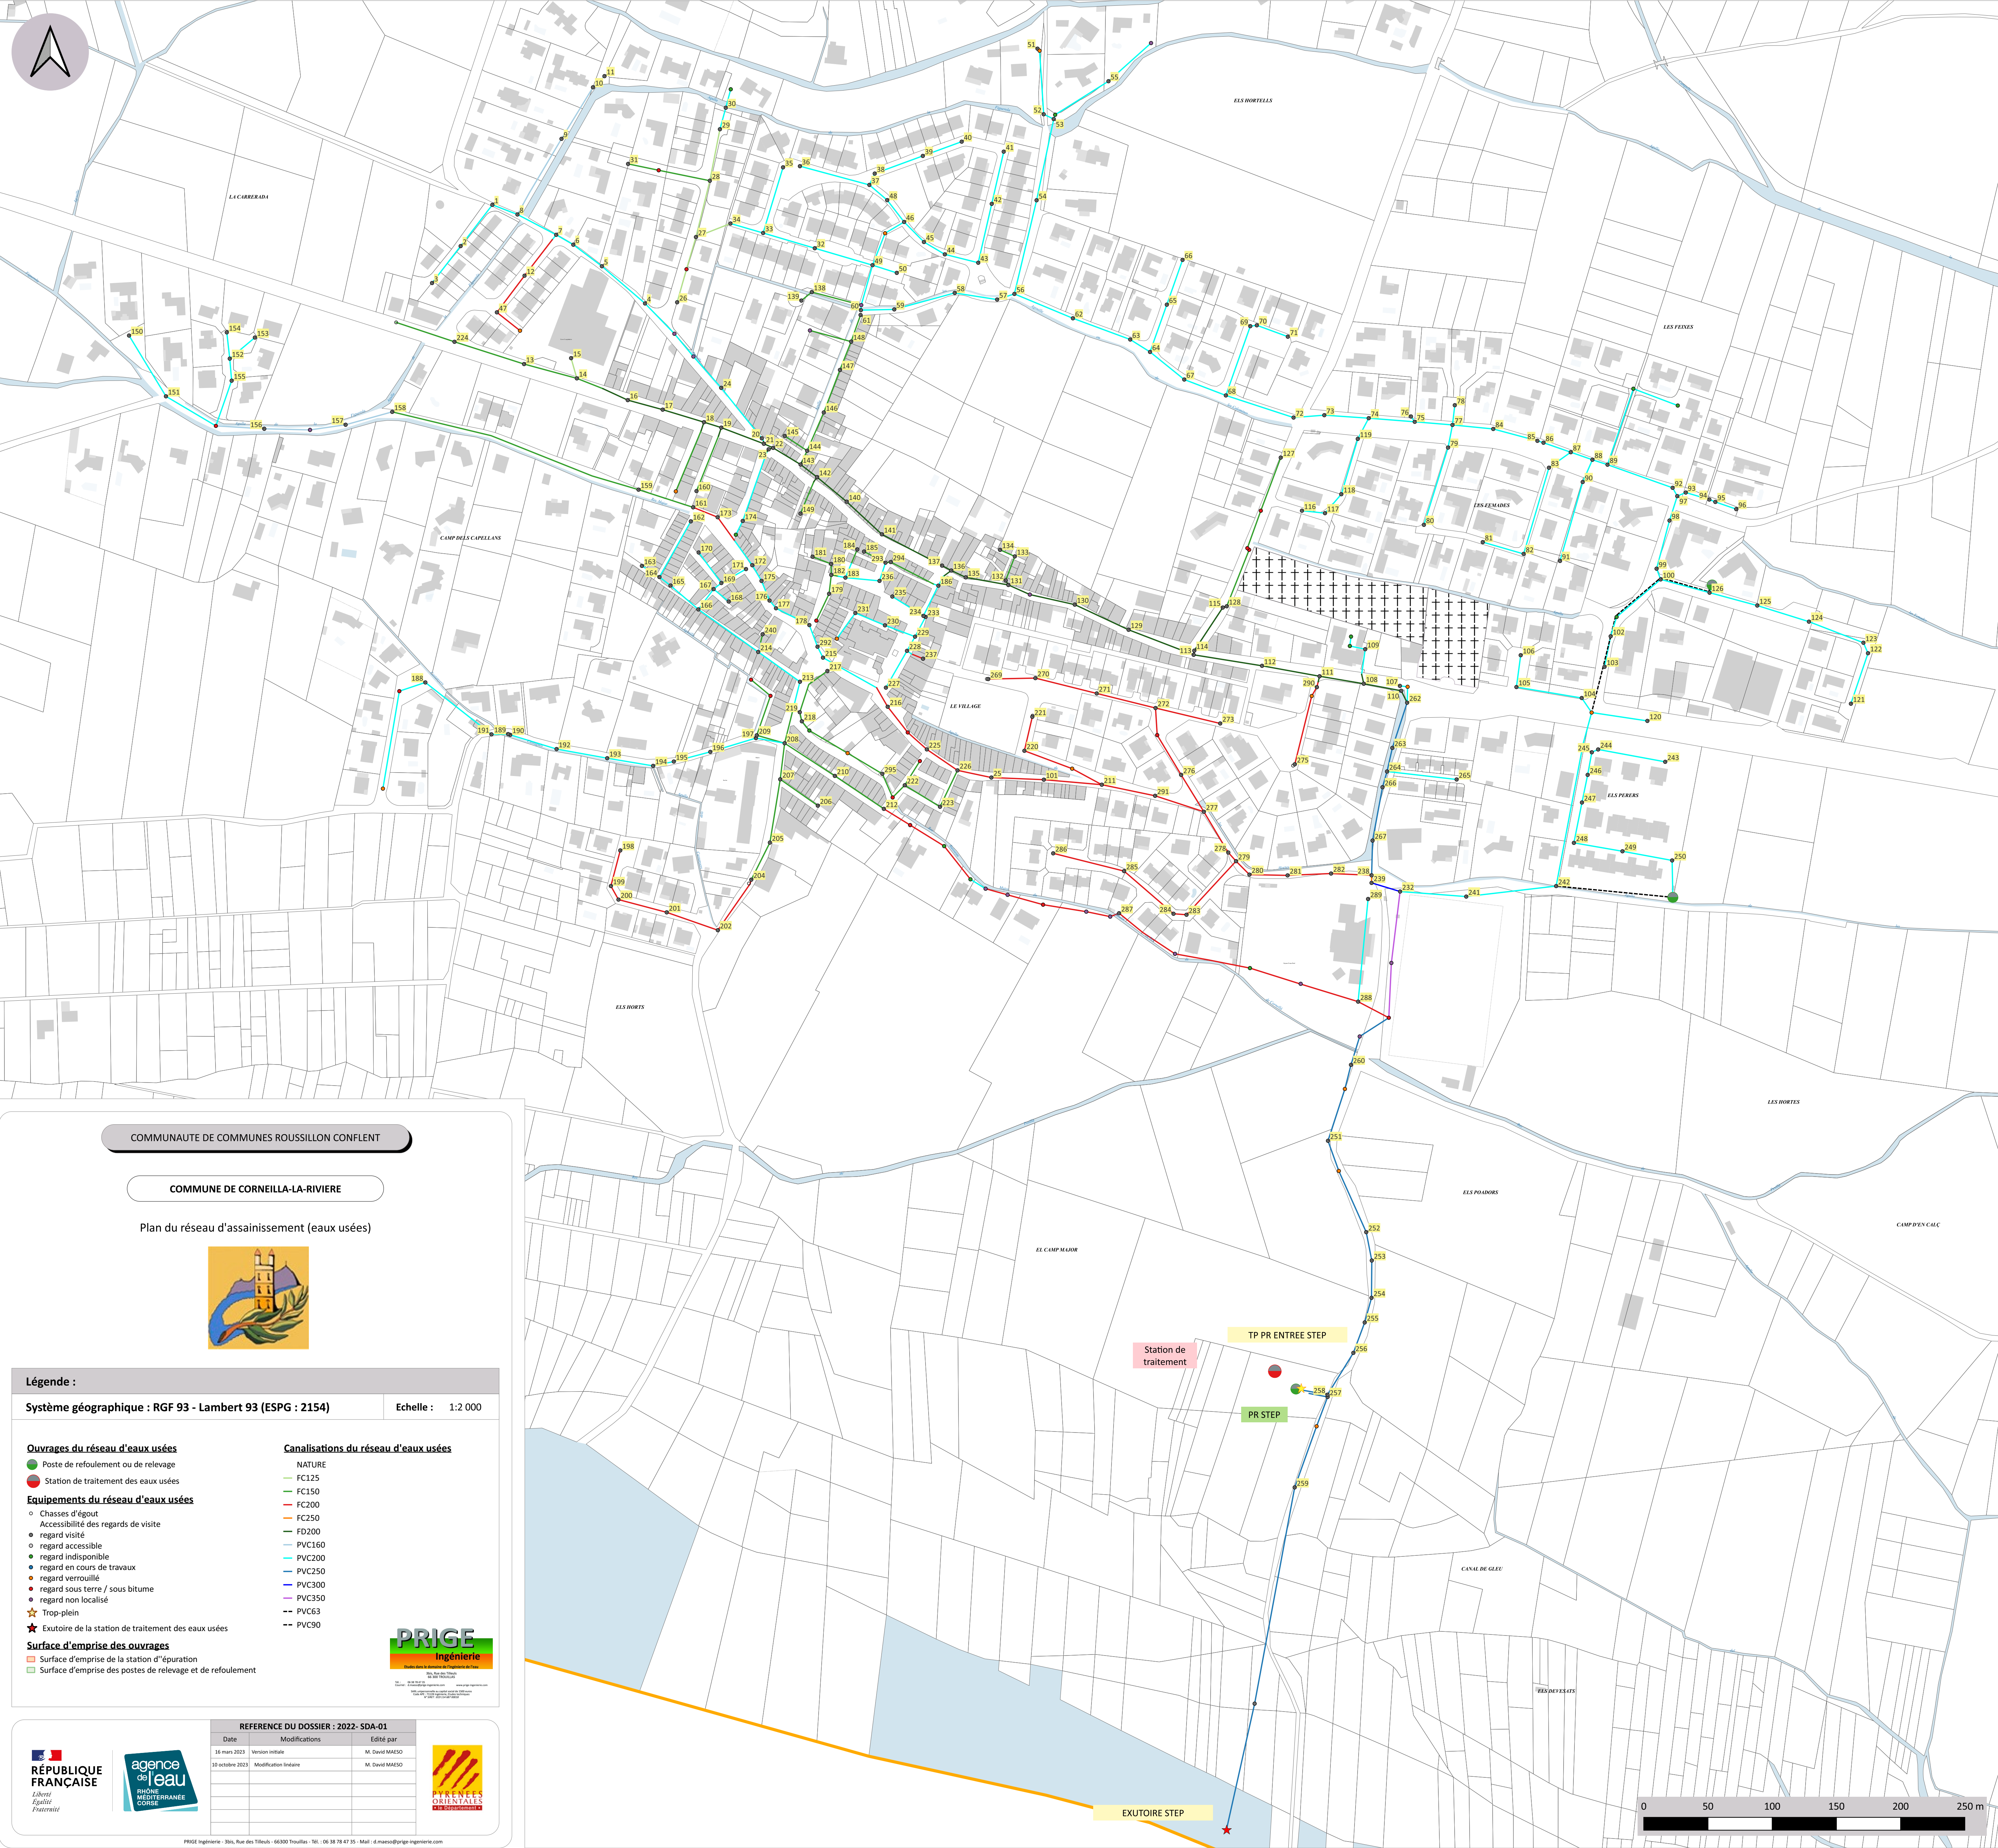

COMMUNAUTE DE COMMUNES ROUSSILLON CONFLENT

COMMUNE DE CORNEILLA-LA-RIVIERE

Plan du réseau d'assainissement (eaux usées)



Légende :

Système géographique : RGF 93 - Lambert 93 (ESPG : 2154)

Echelle : 1:2 000

Ouvrages du réseau d'eaux usées

- Poste de refoulement ou de relevage
- Station de traitement des eaux usées

Equipements du réseau d'eaux usées

- Chasses d'égout
- Accessibilité des regards de visite
 - regard visité
 - regard accessible
 - regard indisponible
 - regard en cours de travaux
 - regard verrouillé
 - regard sous terre / sous bitume
 - regard non localisé
- Trop-plein
- Exutoire de la station de traitement des eaux usées

Surface d'emprise des ouvrages

- Surface d'emprise de la station d'épuration
- Surface d'emprise des postes de relevage et de refoulement

Canalisations du réseau d'eaux usées

- NATURE
- FC125
- FC150
- FC200
- FC250
- FD200
- PVC160
- PVC200
- PVC250
- PVC300
- PVC350
- PVC63
- PVC90



REFERENCE DU DOSSIER : 2022- SDA-01

Date	Modifications	Edité par
16 mars 2023	Version initiale	M. David MARISSO
10 octobre 2023	Modification linéaire	M. David MARISSO

